

LE CLOS DES MOINES

9 Chemin aux Moines
44380 PORNICHET



Lot 2b

Logt T5



Plan de repérage dans le lotissement



LEGENDE :

- 9.50 Courbes altimétriques TN avant travaux
- 10.00 Courbes altimétriques TN avant travaux
- 9.10 Altimétrie TN avant travaux
- 8.96 Altimétrie TN projeté après travaux
- Pompe à chaleur
- Espaces verts (pleine terre paysagée : engazonnement)
- Béton balayé (parkings, accès logement)
- Arbres à planter
- Arbres conservés
- Haie végétale à planter
- Clôture projetée : grillage rigide H. 1.50 m
- Système de rétention d'eau pluviales (3 m³)

Des modifications (adaptations techniques, dimensionnelles ou d'organisation) sont susceptibles d'être apportées à ce plan en fonction des nécessités techniques ou réglementaires lors de la réalisation.

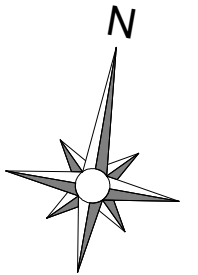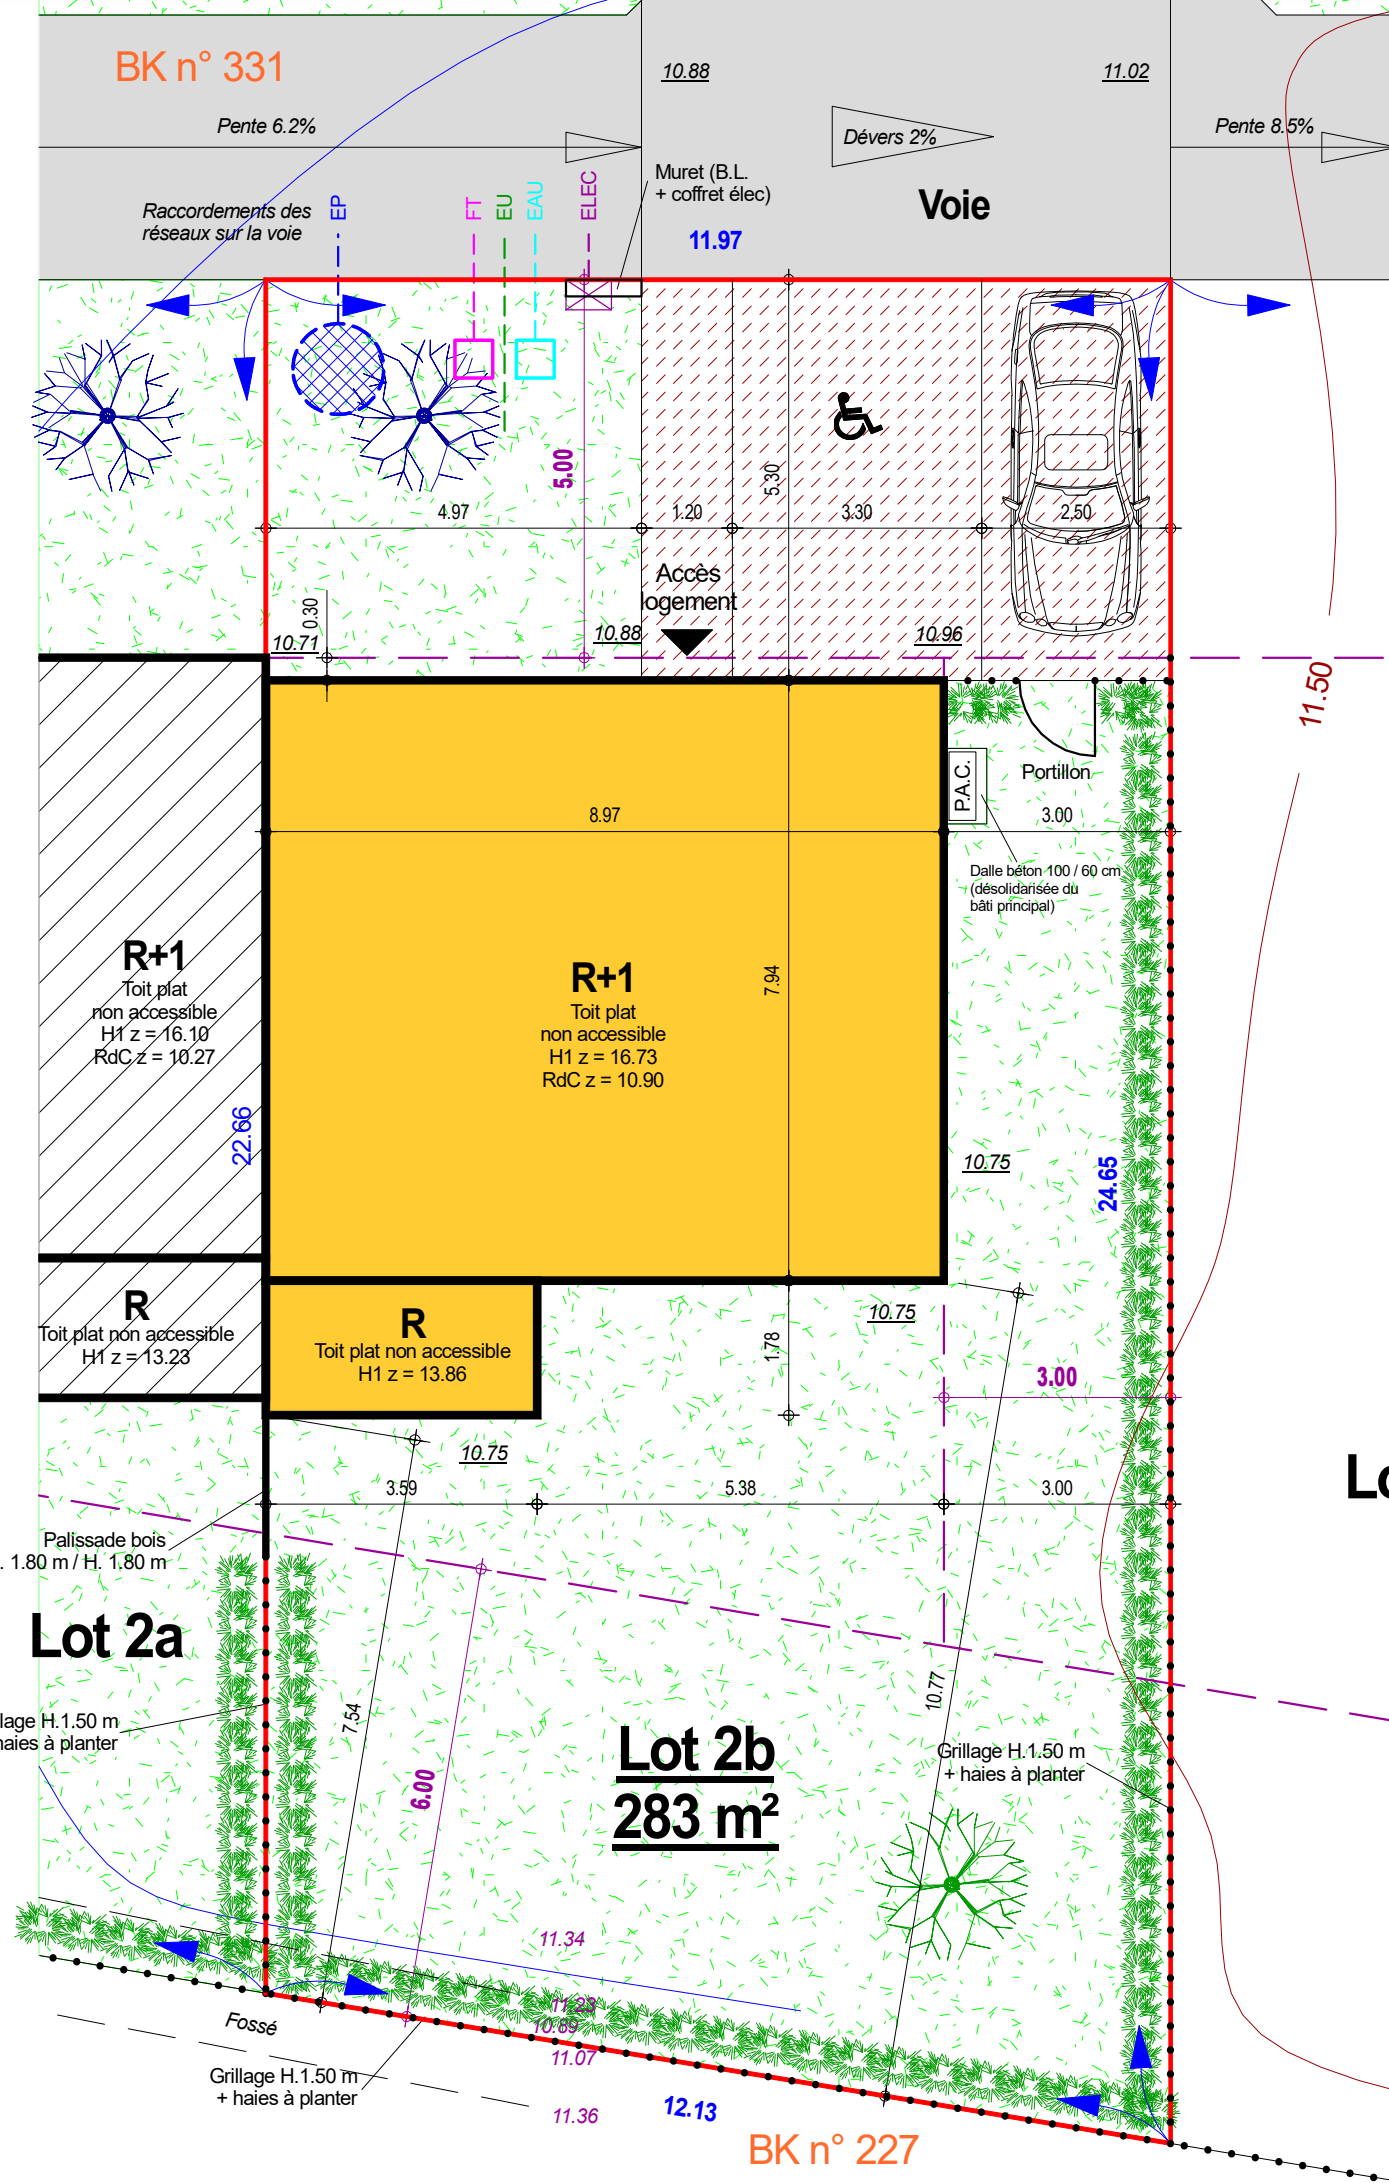

PLAN DE MASSE

Date : 20.12.2022

Indice : -

Commercialisation

