

VILLA RENAISSANCE


23 et 25 avenue de Prioux
44380 PORNICHTET



App. n° 104



Logt T3

1ER ETAGE

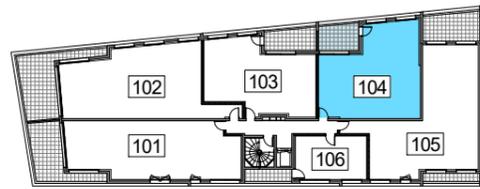

SURFACES LOGEMENT

	S. Hab.
SEJOUR / CUISINE	40.82 m ²
CHAMBRE 1	11.74 m ²
CHAMBRE 2	13.66 m ²
SALLE D'EAU	5.98 m ²
BUANDERIE	3.33 m ²
WC	2.25 m ²
DEGAGEMENT	4.37 m ²
TOTAL	82.15 m²
TERRASSE	10.90 m ²

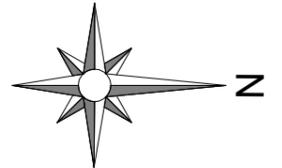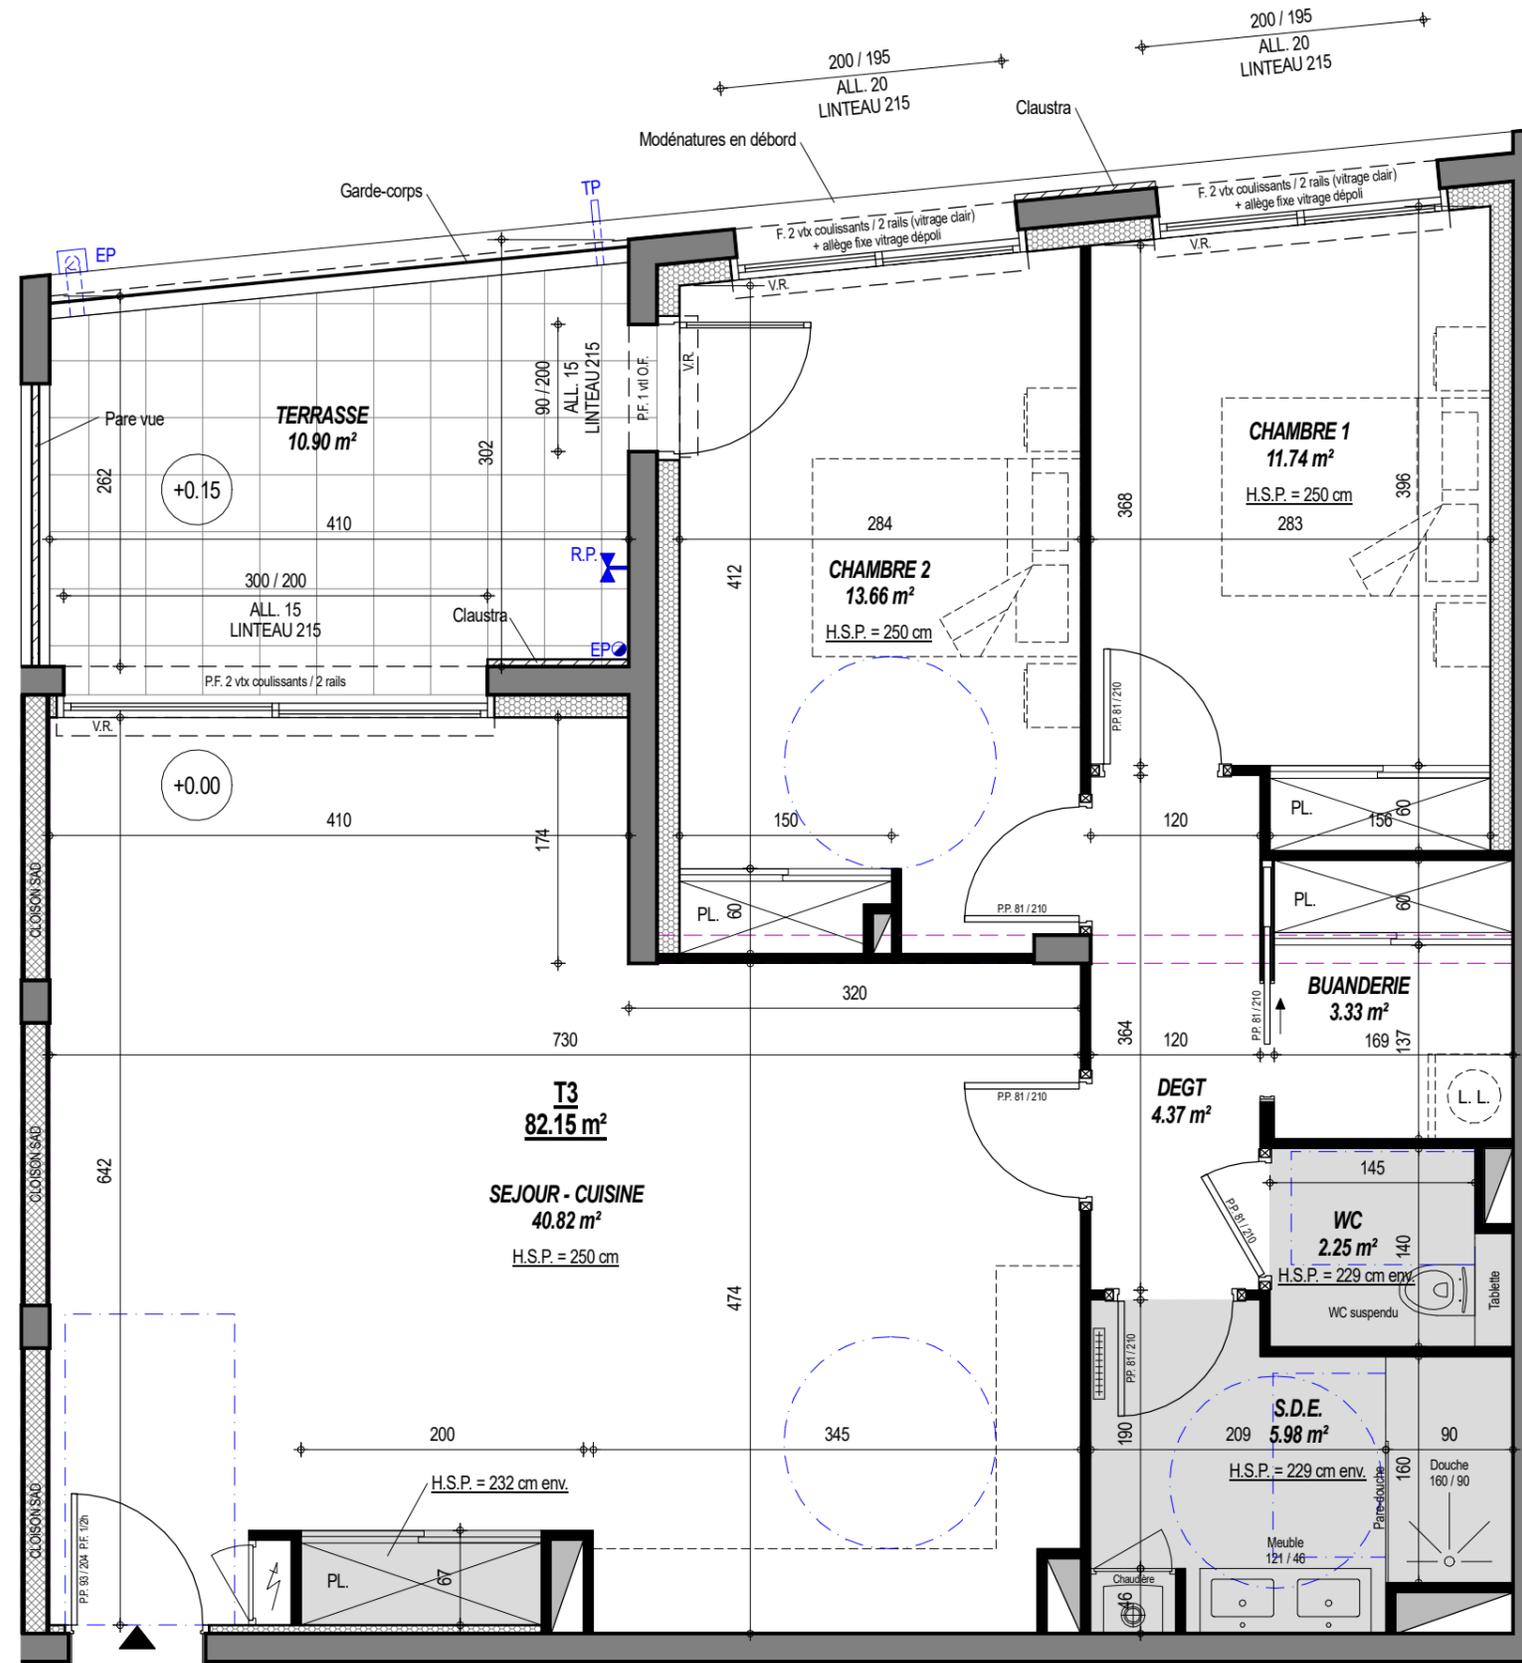

Des modifications (adaptations techniques, dimensionnelles ou d'organisation) sont susceptibles d'être apportées à ce plan en fonction des nécessités techniques ou réglementaires lors de la réalisation. En conséquence, une différence maximale de 5% par rapport aux surfaces indiquées sera considérée comme admissible.

Les menuiseries extérieures (volets, stores, type d'ouvrants), portes de placard, gaines techniques, emplacements des équipements sanitaires, poutres, poteaux, soffites et faux plafonds ne sont pas tous figurés ou le sont à titre indicatif.

Les éléments de mobilier et équipements ménagers non fournis ne sont présentés qu'à titre indicatif.

Les surfaces, données à titre indicatif, incluent les placards.

LEGENDE

- Retombée de poutre
- Faux plafond ou soffite (hauteur réduite)
- Tableau électrique
- Espace de manœuvre libre de tout obstacle pour personne à mobilité réduite

Date : 31.05.2023

Indice : -

Commercialisation