

# VILLA RENAISSANCE


23 et 25 avenue de Prioux  
44380 PORNICHE



App. n° 105



Logt T4

## 1ER ETAGE

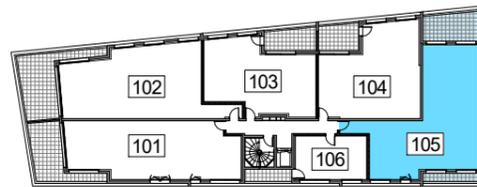

## SURFACES LOGEMENT

	S. Hab.
ENTREE	11.92 m <sup>2</sup>
SEJOUR / CUISINE	41.36 m <sup>2</sup>
CHAMBRE 1	13.51 m <sup>2</sup>
CHAMBRE 2	12.66 m <sup>2</sup>
CHAMBRE 3	12.03 m <sup>2</sup>
SALLE D'EAU 1	3.63 m <sup>2</sup>
SALLE D'EAU 2	4.47 m <sup>2</sup>
WC	3.03 m <sup>2</sup>
<b>TOTAL</b>	<b>102.61 m<sup>2</sup></b>
TERRASSE 1	16.10 m <sup>2</sup>
BALCON 2	4.87 m <sup>2</sup>

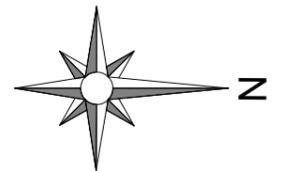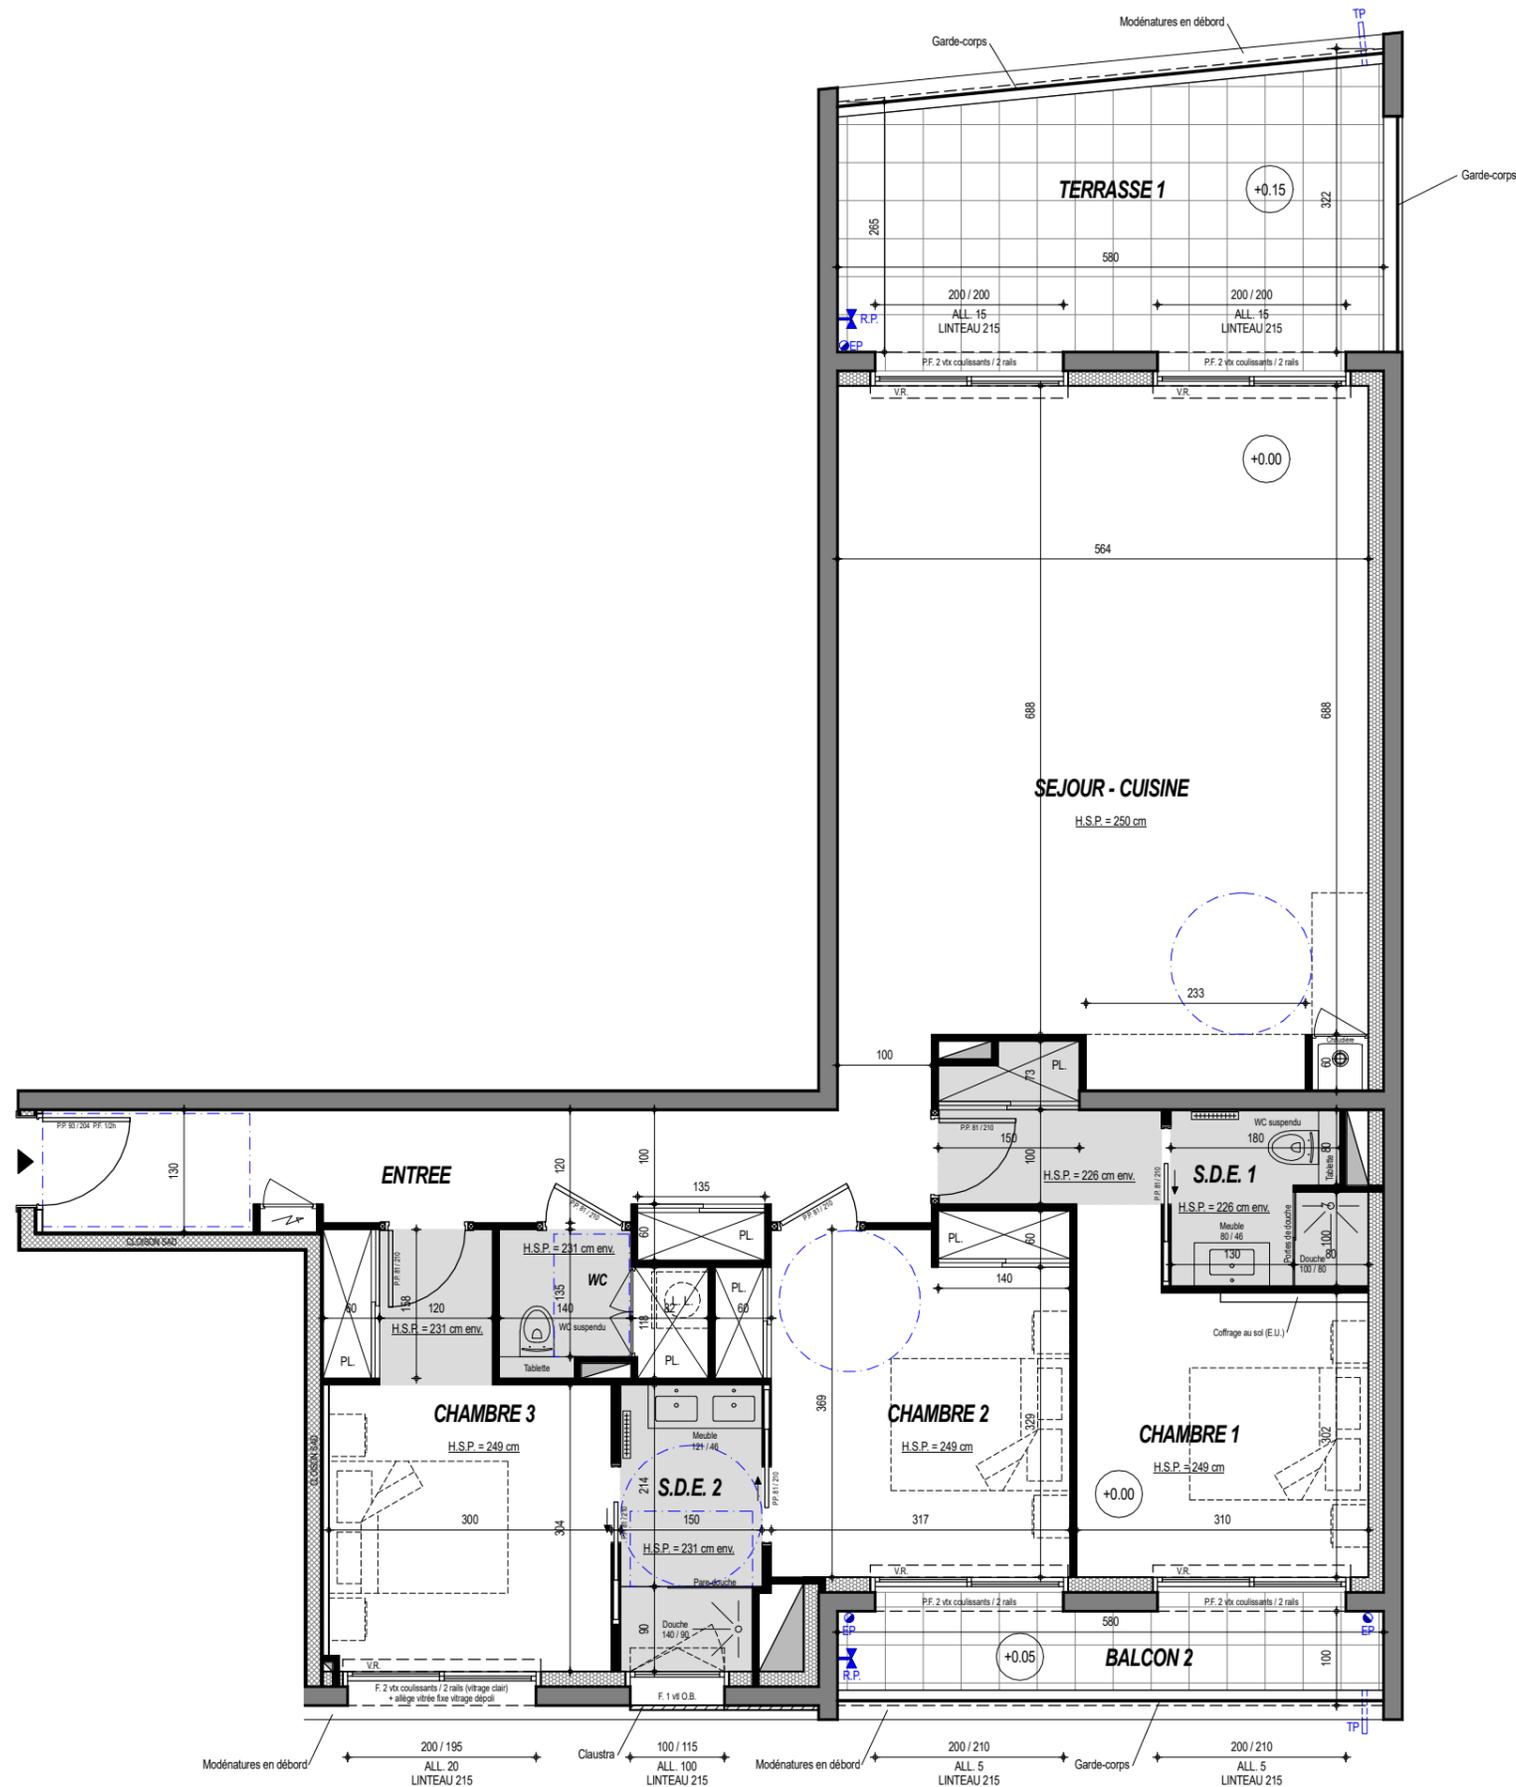

0 1 2 3 m


Des modifications (adaptations techniques, dimensionnelles ou d'organisation) sont susceptibles d'être apportées à ce plan en fonction des nécessités techniques ou réglementaires lors de la réalisation. En conséquence, une différence maximale de 5% par rapport aux surfaces indiquées sera considérée comme admissible.

Les menuiseries extérieures (volets, stores, type d'ouvrants), portes de placard, gaines techniques, emplacements des équipements sanitaires, poutres, poteaux, soffites et faux plafonds ne sont pas tous figurés ou le sont à titre indicatif.

Les éléments de mobilier et équipements ménagers non fournis ne sont présentés qu'à titre indicatif.

Les surfaces, données à titre indicatif, incluent les placards.

### LEGENDE

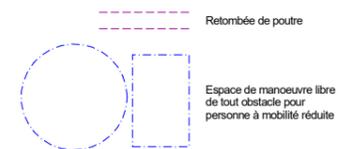

Date : 13.07.2023

Indice : A

Mise à jour