

VILLA BEAU RIVAGE


31 et 31 bis boulevard Bellanger
44420 LA TURBALLE



App. n° 003

Logt T2

REZ-DE-CHAUSSEE

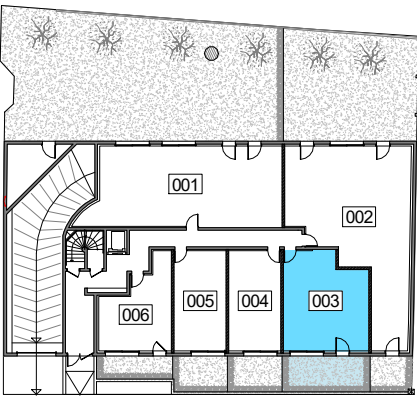


SURFACES LOGEMENT

	S. Hab.
ENTREE	2.93 m²
SEJOUR / CUISINE	23.61 m²
CHAMBRE	12.28 m²
SALLE D'EAU	5.03 m²
WC	2.26 m²
TOTAL	46.11 m²
JARDIN en jouissance privative	19.00 m²



PROVISOIRE

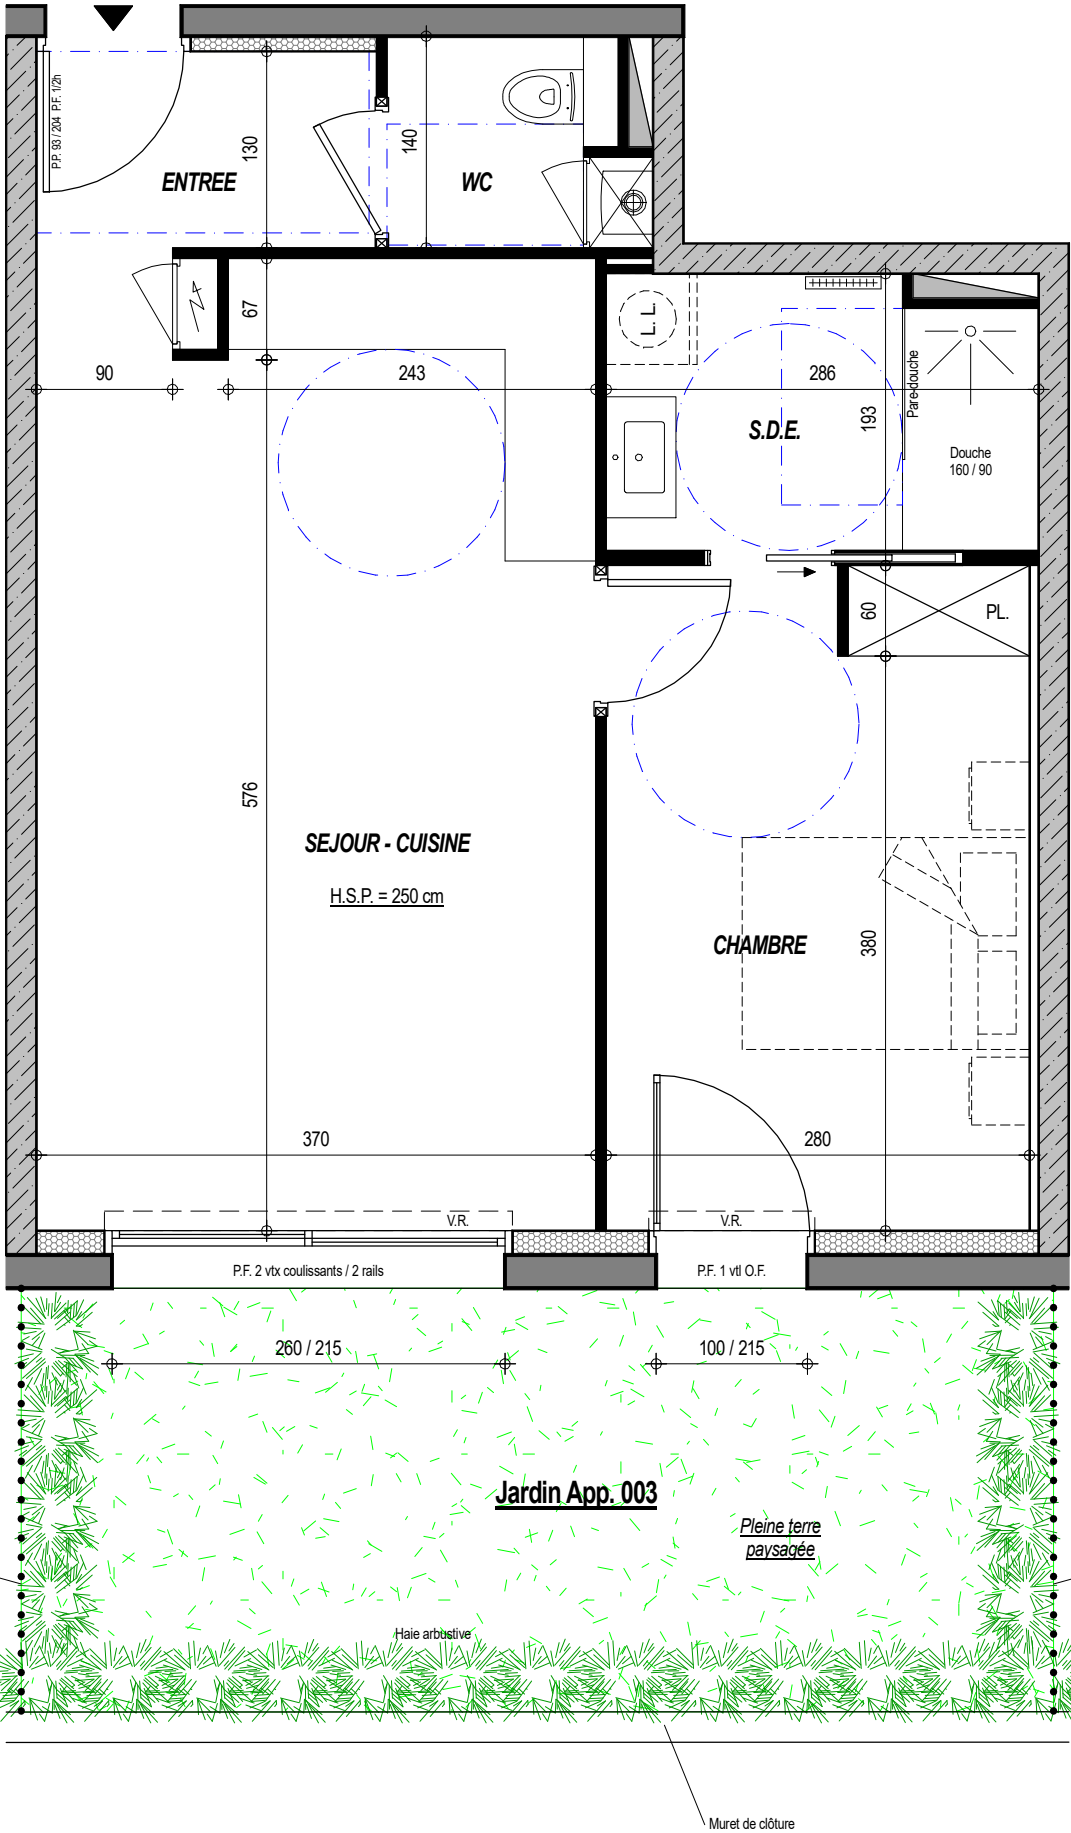



Des modifications (adaptations techniques, dimensionnelles ou d'organisation) sont susceptibles d'être apportées à ce plan en fonction des nécessités techniques ou réglementaires lors de la réalisation. En conséquence, une différence maximale de 5% par rapport aux surfaces indiquées sera considérée comme admissible.

Les menuiseries extérieures (volets, stores, type d'ouvrants), portes de placard, gaines techniques, emplacements des équipements sanitaires, poutres, poteaux, soffites et faux plafonds ne sont pas tous figurés ou le sont à titre indicatif.

Les éléments de mobilier et équipements ménagers non fournis ne sont présentés qu'à titre indicatif.

Les surfaces, données à titre indicatif, incluent les placards.

LEGENDE

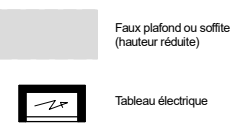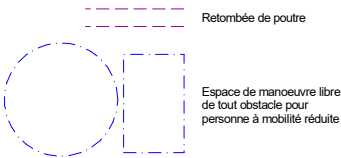

Date : 10.06.2025

Indice : -

Pré-commercialisation